LEGENDE
zum BAULICHEN BRANDSCHUTZ
und BRANDMELDE- EINRICHTUNGEN

Brandabschnitt	Flucht- u. Rettungswege
FW Feuerwehrzufahrt	Stiegenhaus mit Geschossangabe
Feuerwehrzugänge	RA Rauchabzugsöffnung
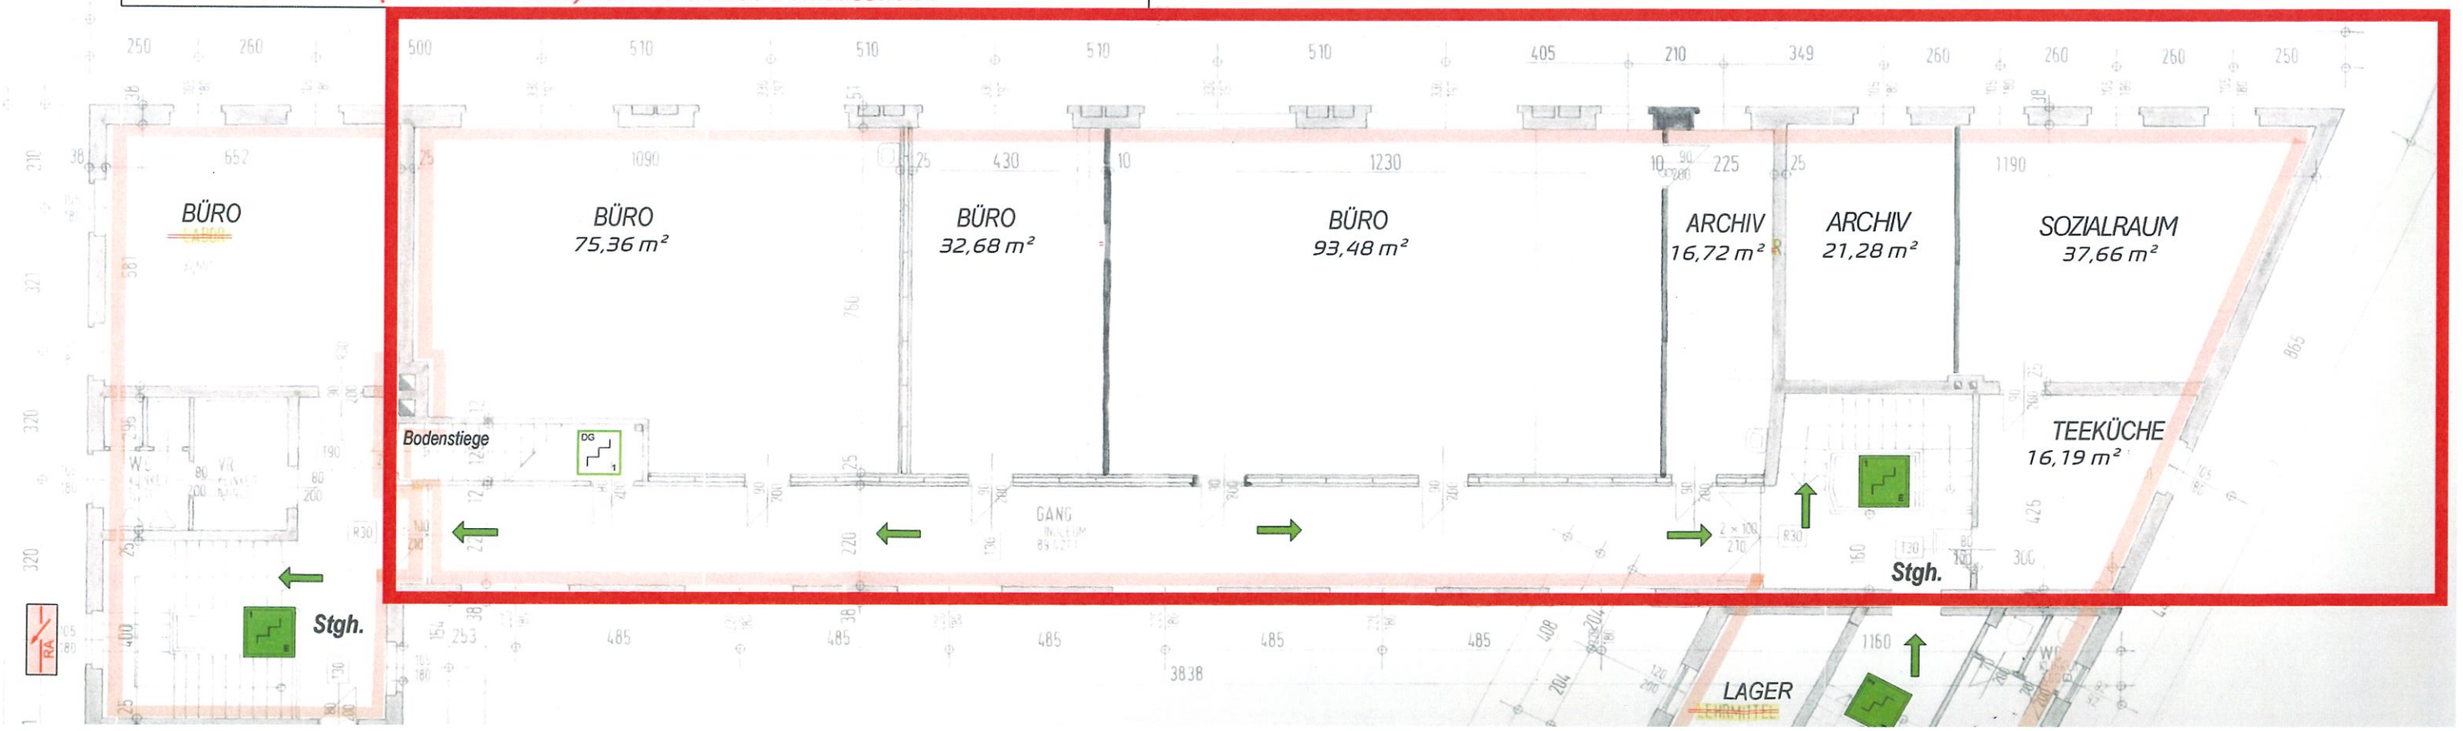
Weiter Angaben in Bezug auf BRANDMELDE- Einrichtungen, BRANDABSCHNITTE und ERSTE LÖSCHILFE sind im beiliegenden BRANSCHUTZPLAN (Arch. Büro AH3) vom 15-04-2004 einzusehen !