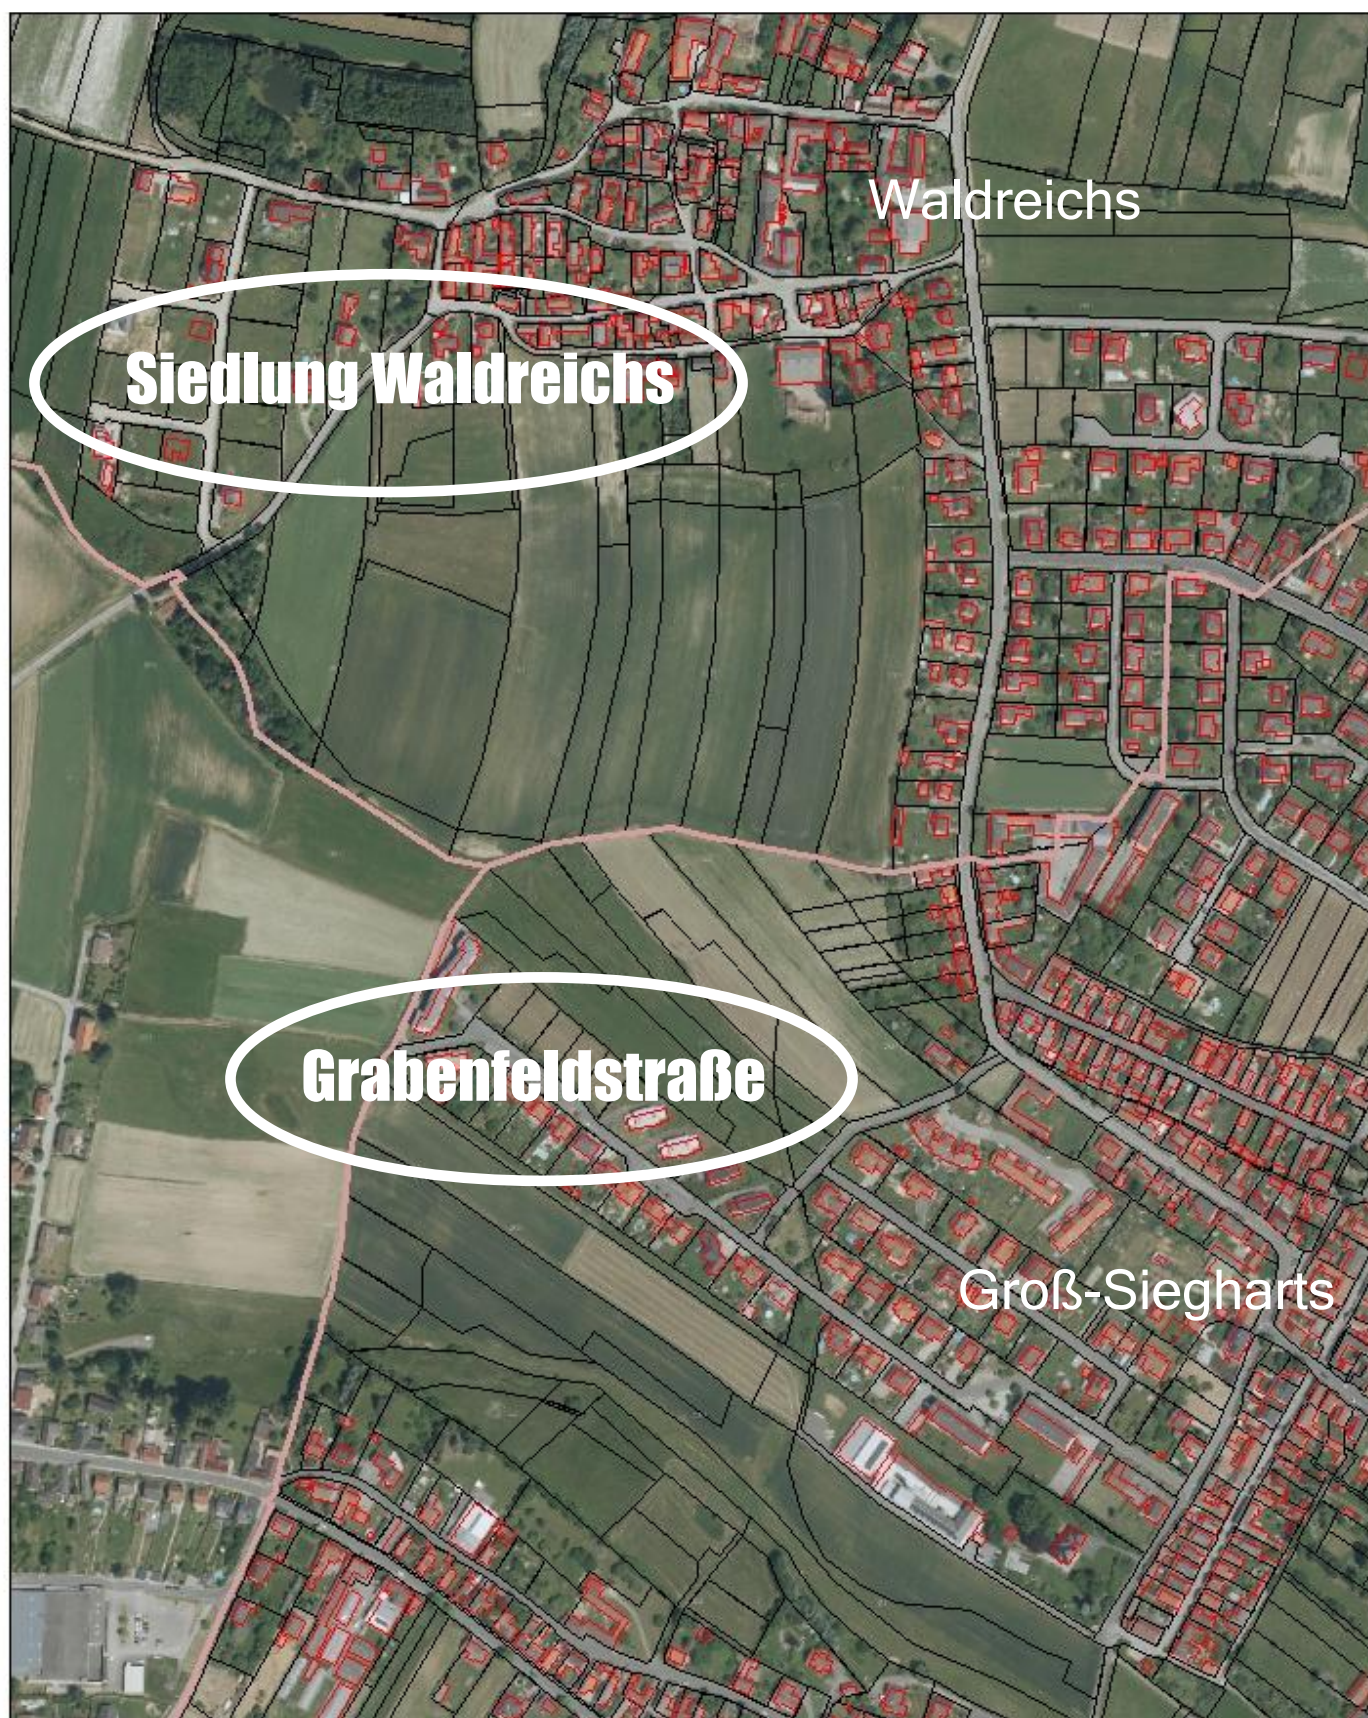


**Lageplan****Stadtgemeinde Groß_Siegharts**

3812 Groß-Siegharts, Schlossplatz 1

Tel: 02847/2371

e-Mail: stadtamt@gde.siegharts.at

Plotdatum: 25.02.2026

Maßstab (im Original): 1:5.000

Erstellt durch Anwender:

Copyright: DKM - (c) Bundesamt für Eich- und Vermessungswesen

HINWEIS: Rechtsanspruch aus dieser Darstellung nicht ableitbar!

0 65 130 260 Meter



Lageplan

Stadtgemeinde Groß_Siegharts
 3812 Groß-Siegharts, Schlossplatz 1
 Tel: 02847/2371
 e-Mail: stadtamt@gde.siegharts.at



Plotdatum: 25.02.2026
 Maßstab (im Original): 1:2.000
 Erstellt durch Anwender:

Copyright: DKM - (c) Bundesamt für Eich- und Vermessungswesen
 HINWEIS: Rechtsanspruch aus dieser Darstellung nicht ableitbar!

0 25 50 100 Meter

