


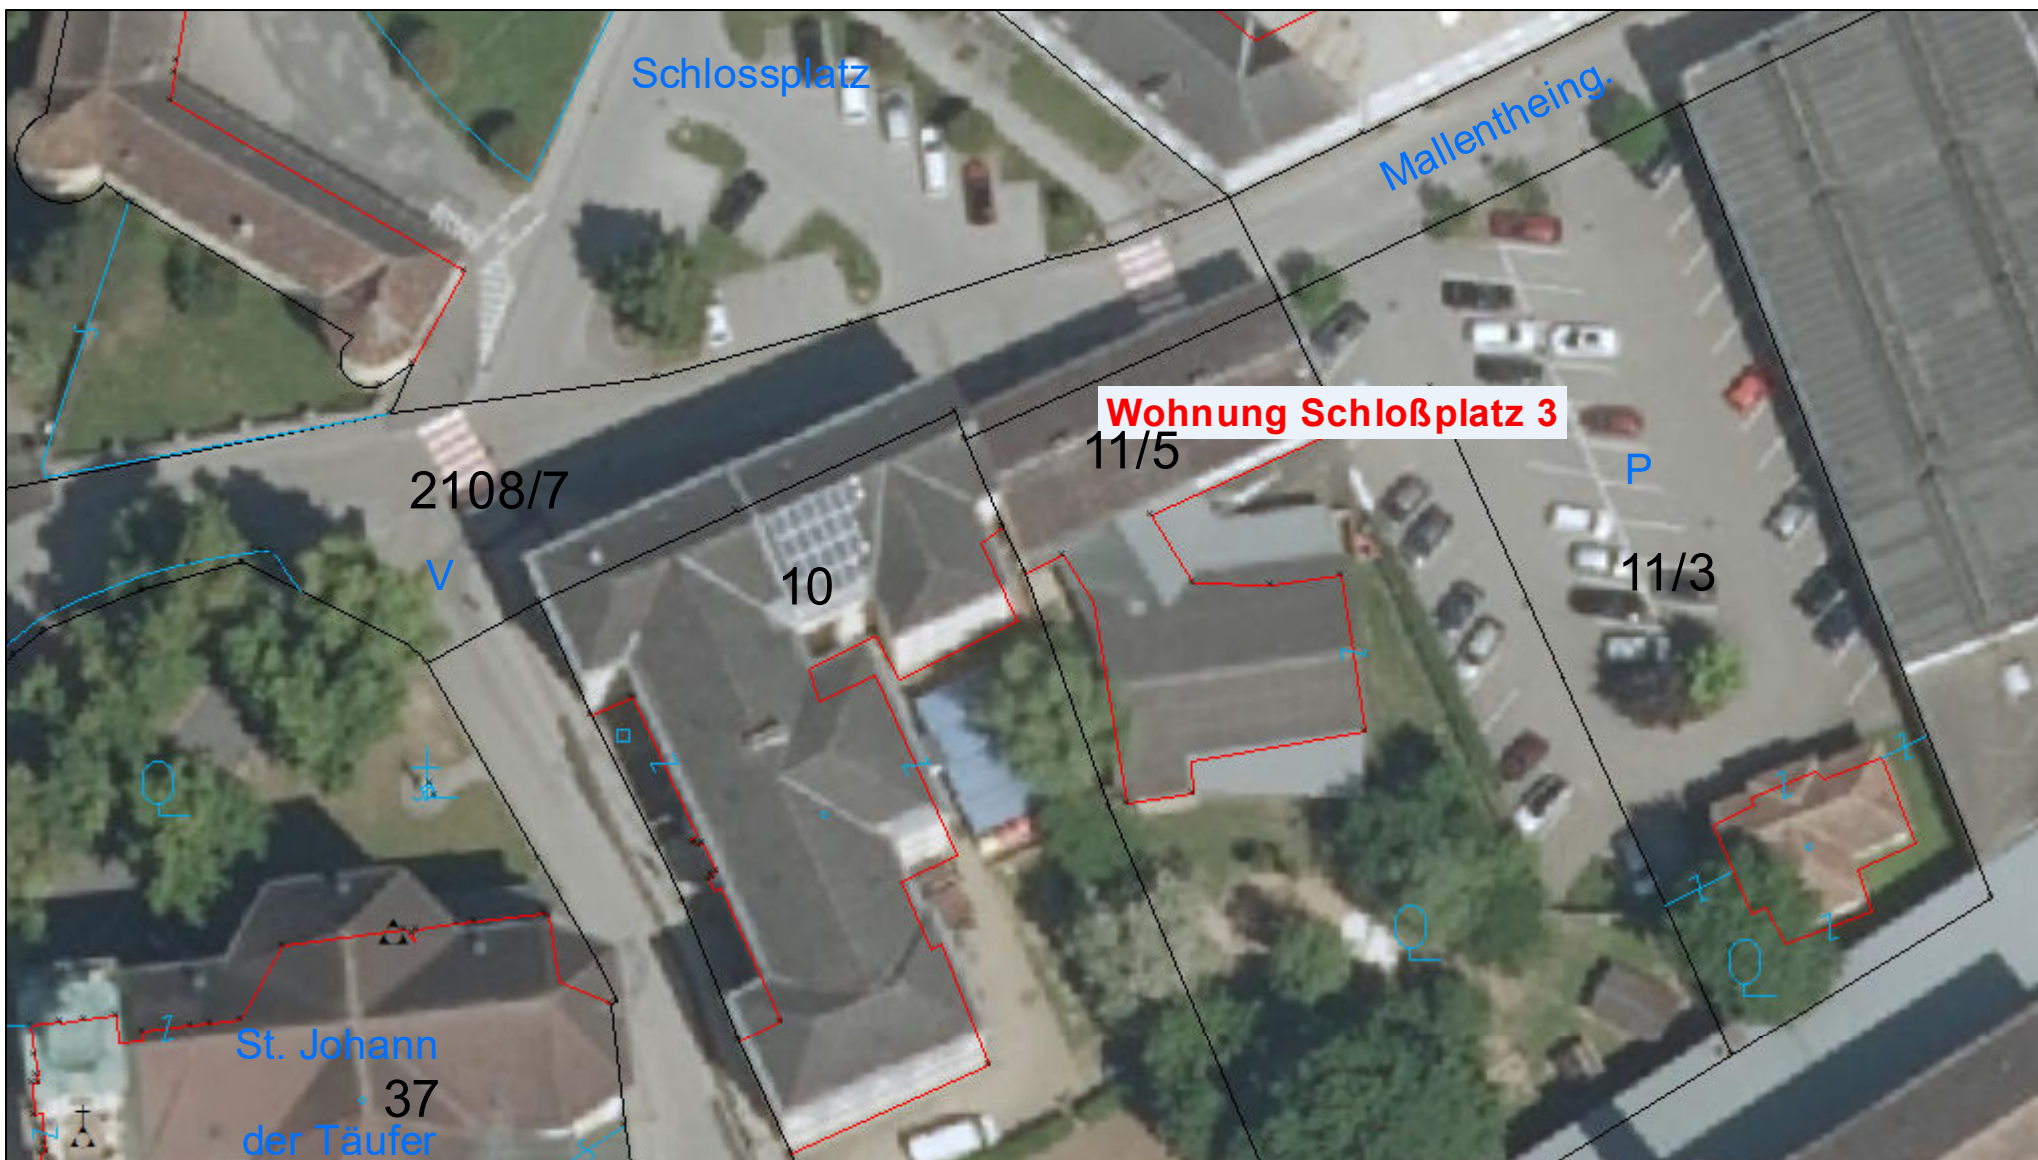

Lageplan

Stadtgemeinde Groß_Siegharts

3812 Groß-Siegharts, Schlossplatz 1

Tel: 02847/2371

e-Mail: stadttamt@gde.siegharts.at



Plotdatum: 06.07.2026

Maßstab (im Original): 1:500

Erstellt durch Anwender:

Kevin Danzinger_Groß-Siegharts

Copyright: DKM - (c) Bundesamt für Eich-und Vermessungswesen

HINWEIS: Rechtsanspruch aus dieser Darstellung nicht ableitbar!

