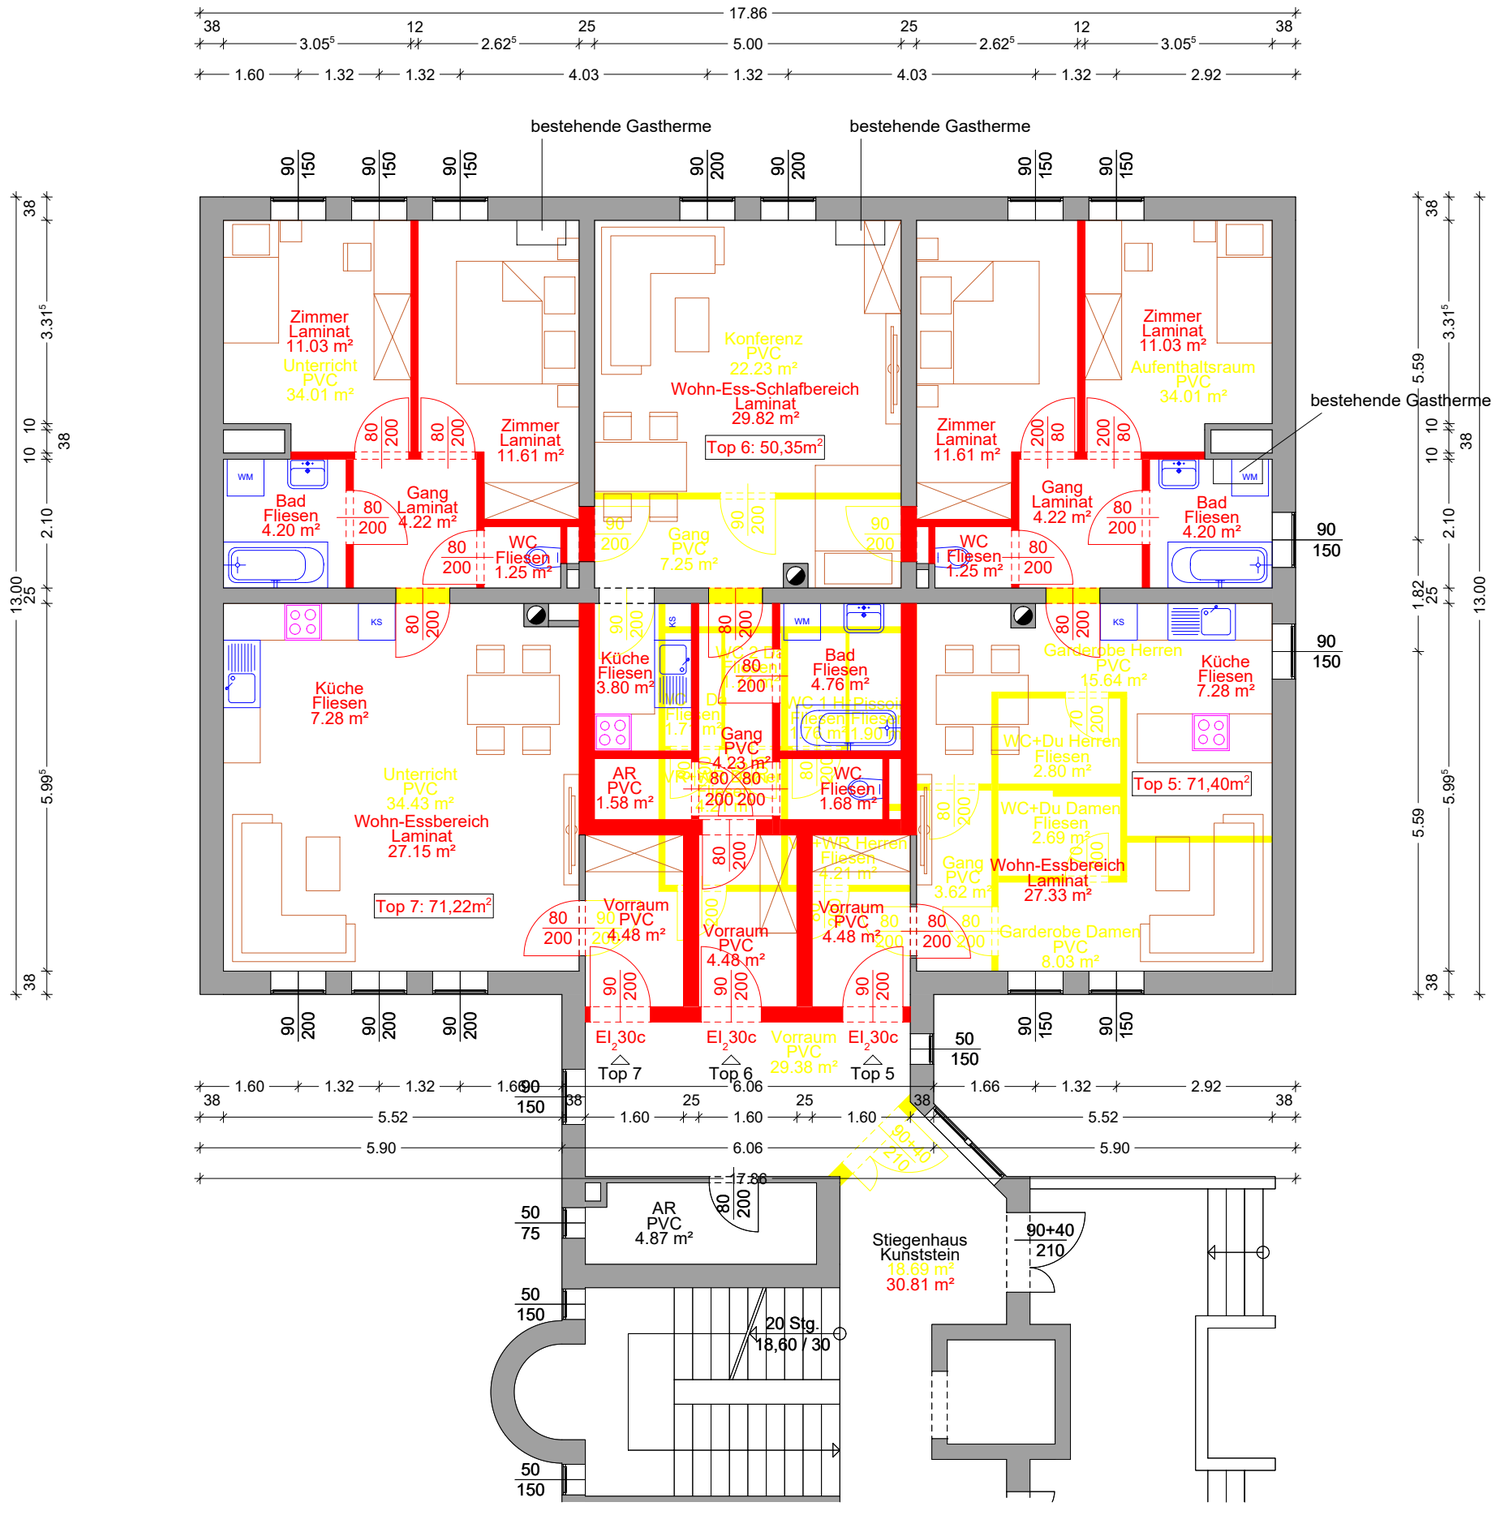

VORENTWURF WOHNUNGEN Conrathstraße, Gmünd

Grundriss EG | M= 1:100 | LH | 2025 11 17

EBG

ARCHITEKT SCHWINGENSCHLÖGL ZT GMBH
3950 Gmünd
Schubertplatz 7
Telefon 02852 / 20 316
www.ztschwing.at