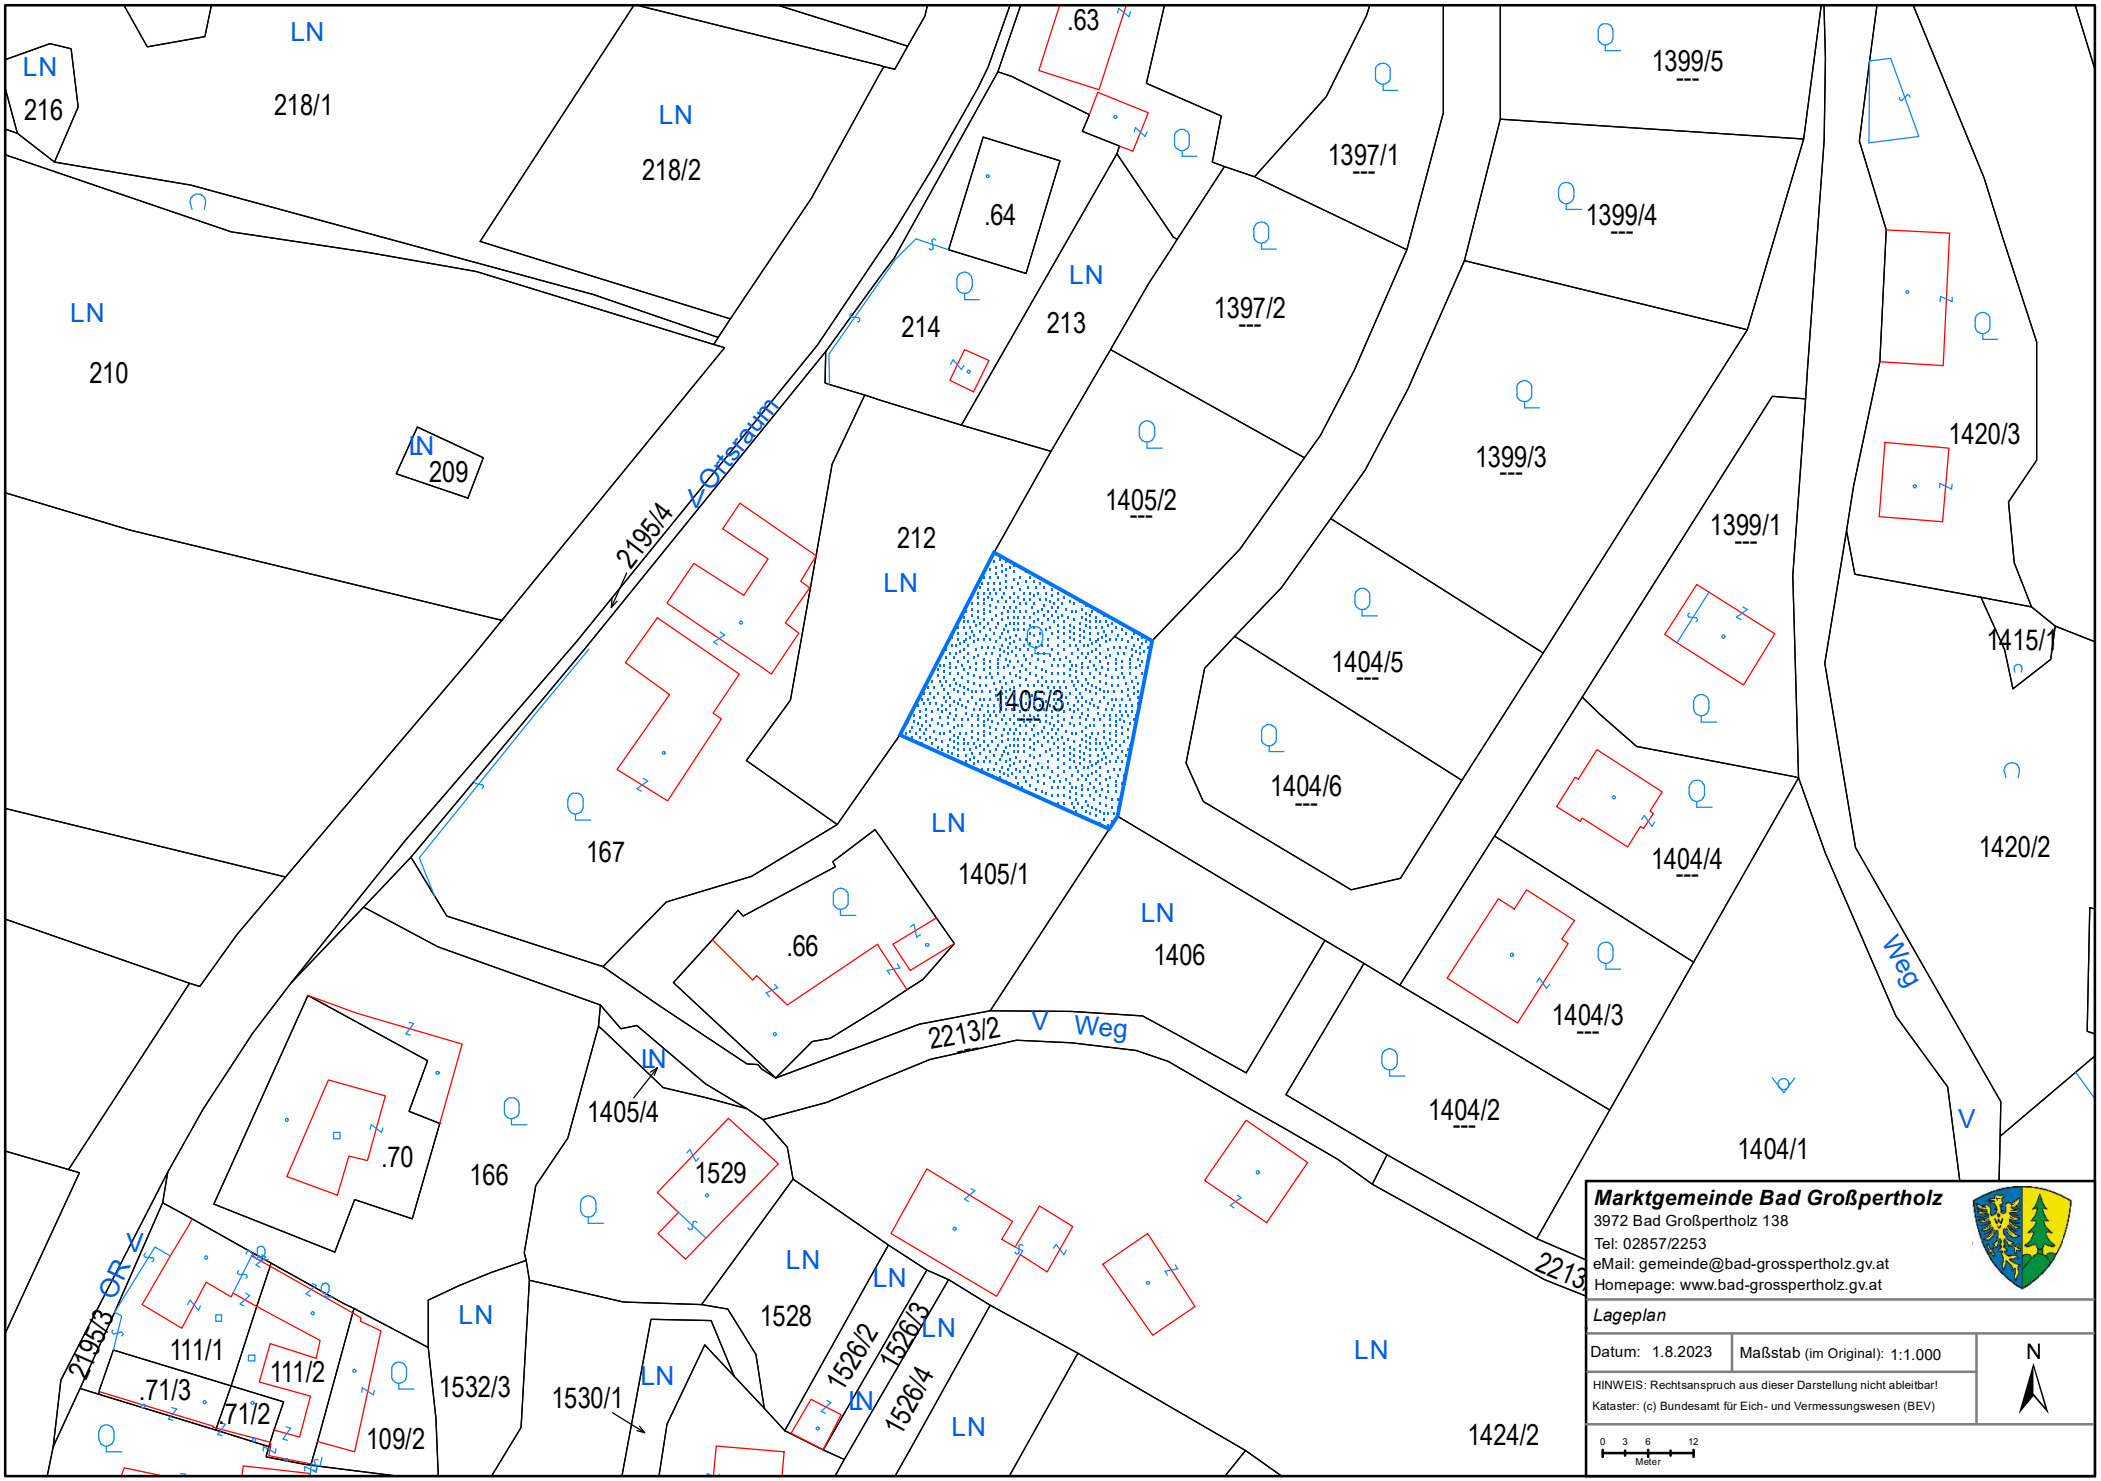
LN
216
218/1
218/2
.63
1399/5
1397/1
1399/4
.64
214
213
1397/2
210
209
2195/4
Ortsraum
212
1405/2
1399/3
1420/3
1399/1
1415/1
1405/3
1404/5
1404/6
167
1405/1
1406
1404/4
1420/2
.66
2213/2
V
Weg
1404/3
1404/2
1404/1
1405/4
.70
166
1529
1528
1526/2
1526/3
1526/4
2195/3
OR
111/1
111/2
.71/3
71/2
109/2
1532/3
1530/1
1424/2
2213
Marktgemeinde Bad Großpertholz
3972 Bad Großpertholz 138
Tel: 02857/2253
eMail: gemeinde@bad-grosspertholz.gv.at
Homepage: www.bad-grosspertholz.gv.at
Lageplan
Datum: 1.8.2023
Maßstab (im Original): 1:1.000
HINWEIS: Rechtsanspruch aus dieser Darstellung nicht ableitbar!
Kataster: (c) Bundesamt für Eich- und Vermessungswesen (BEV)
N
0 3 6 12
Meter